




Gemeinde: Rehburg-Loccum, Stadt  
Gemarkung: Münnehagen  
Hinweis:

Flurstück: 48/2  
Flur: 36

Erstellt am 13.11.2013

N = 5808663

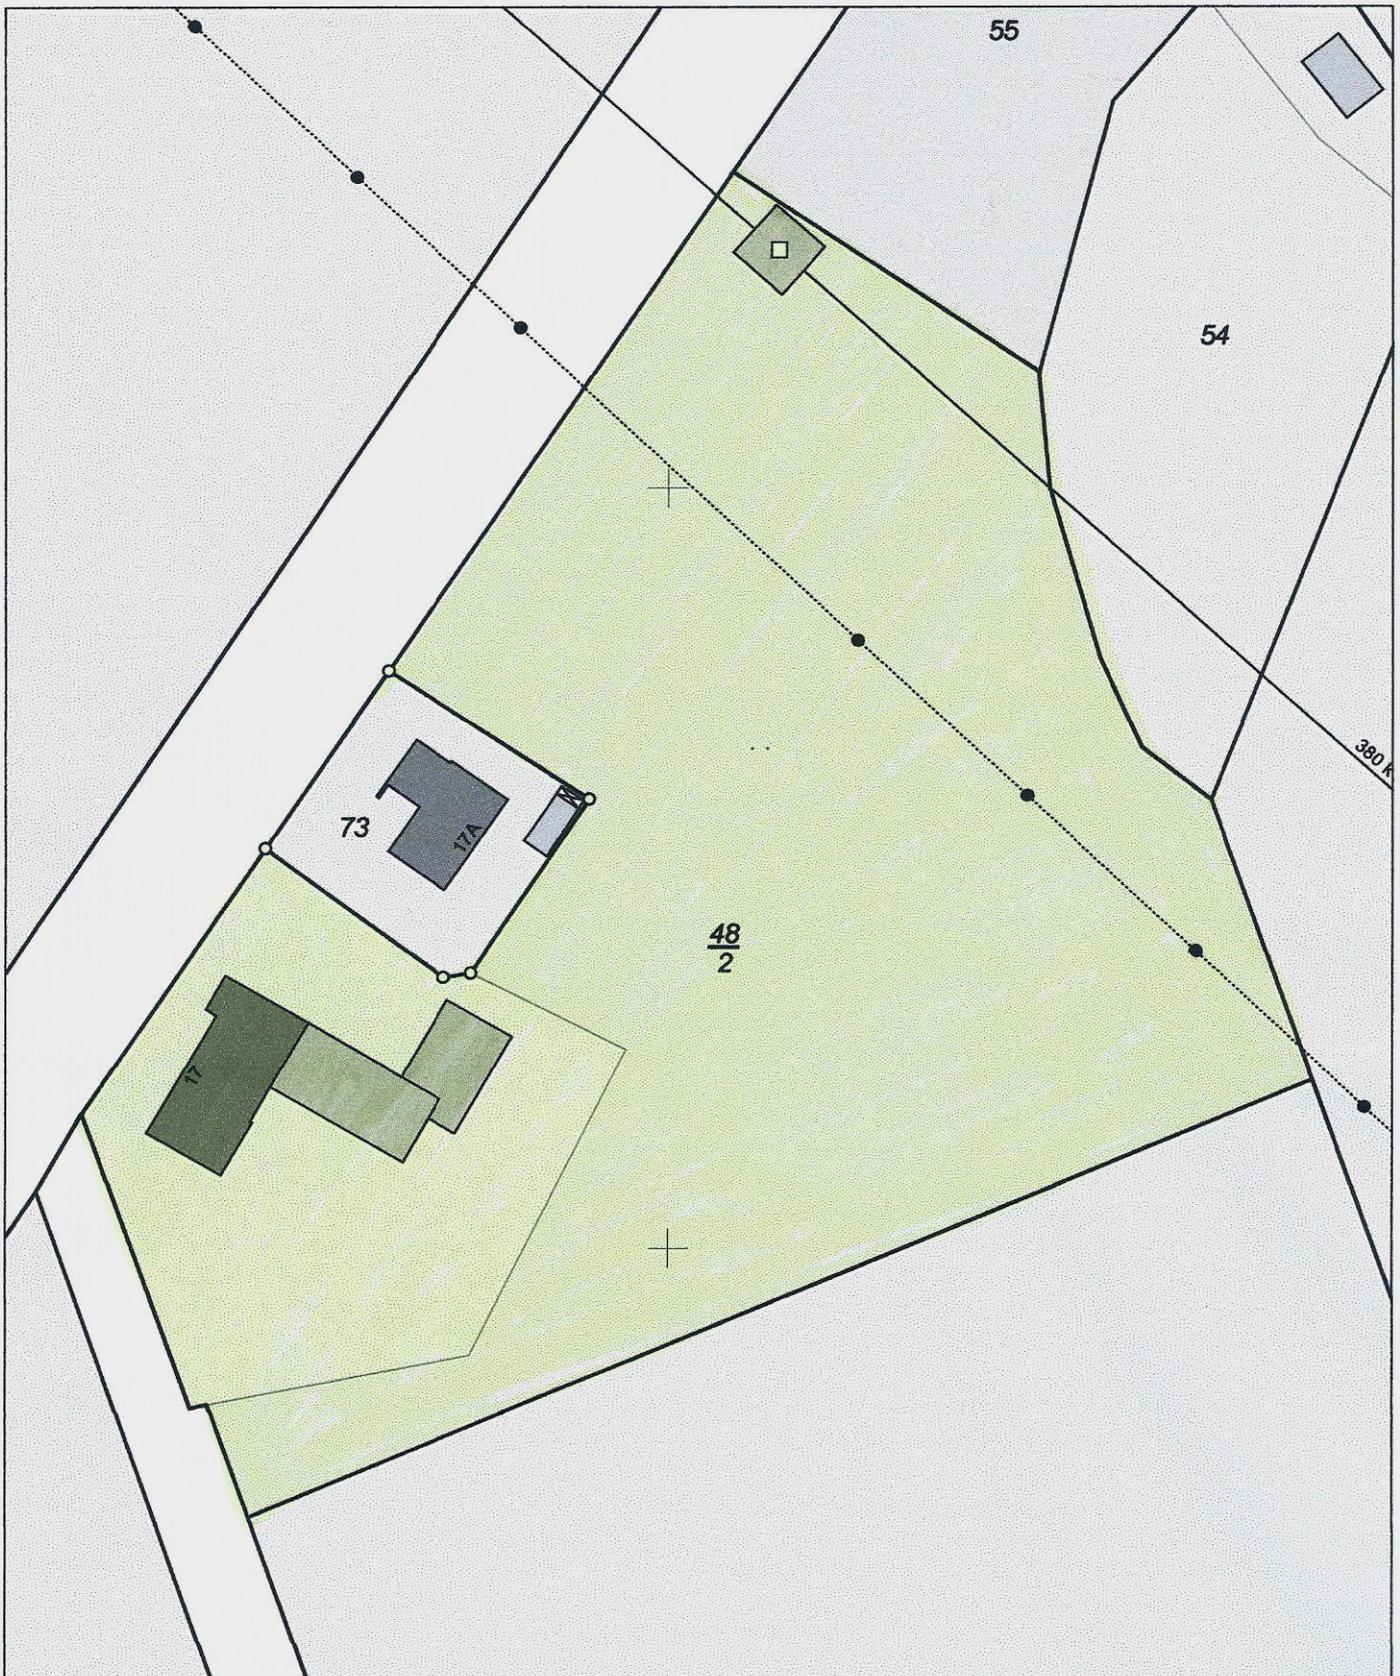

E = 32512214

E = 32512394

N = 5808443

Maßstab 1:1000



**Verantwortlich für den Inhalt:**  
Landesamt für Geoinformation und Landentwicklung Niedersachsen  
LGLN RD Sulingen - Katasteramt Nienburg - Stand: 09.11.2013  
Brückenstraße 8  
31582 Nienburg

**Bereitgestellt durch:**  
ÖbVI Hermes & Ansoerge

Windmühlenstraße 15  
31535 Neustadt

**Zeichen:** 13ASL