


## Übersicht Gebäude / Hofanlage

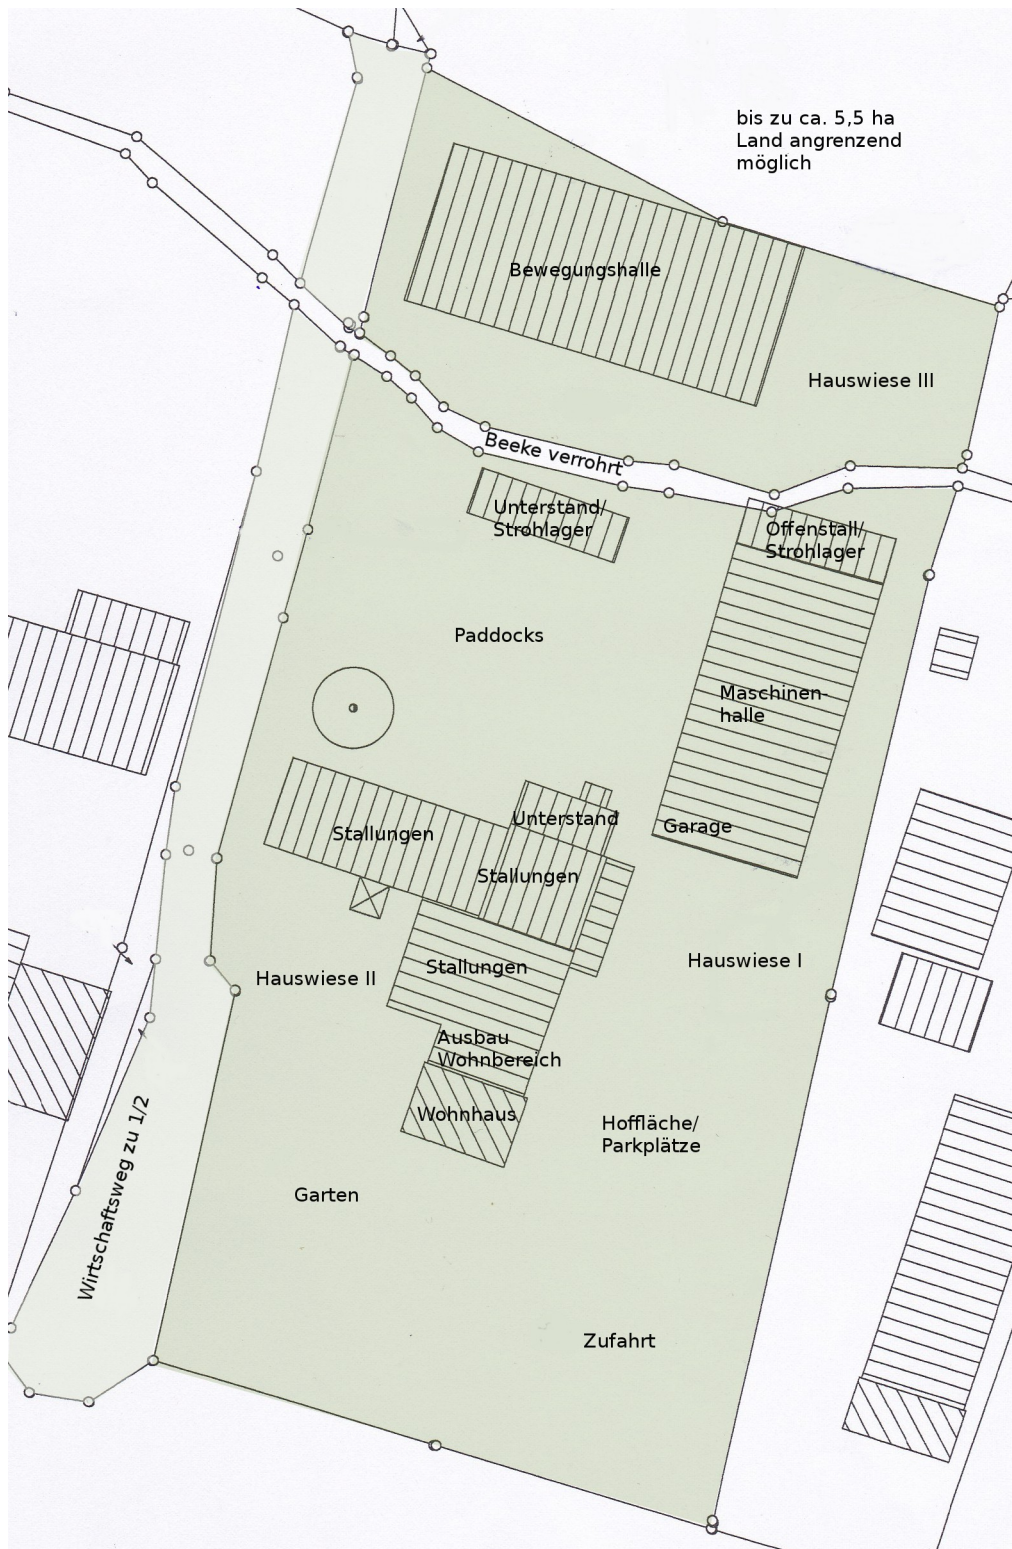

Anmerkung: diese Übersicht entspricht nicht dem amtlichen Lageplan. Die Angaben sind ca. Angaben. Die grün eingezeichneten Flächen zeigen die zum Objekt / Angebot gehörigen Flächen.