


# Stallgebäude

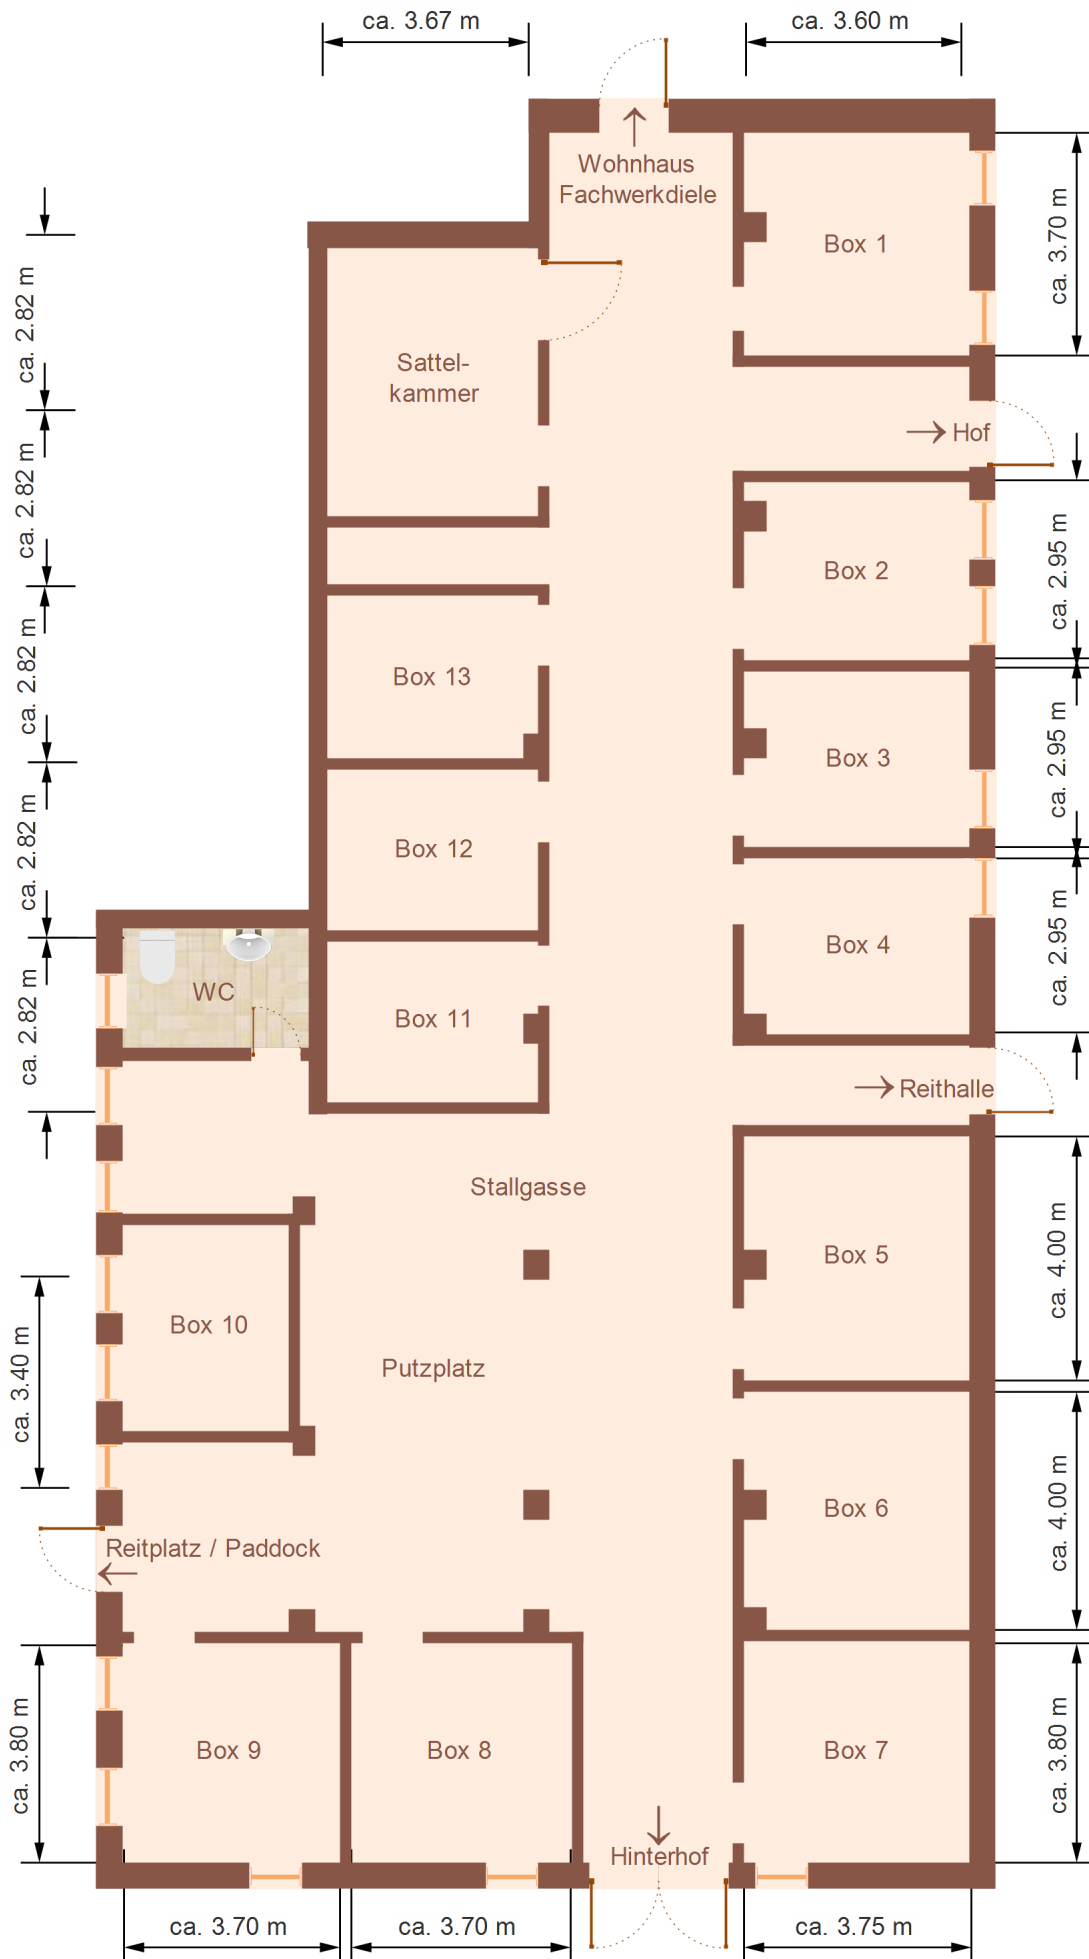

DIESER GRUNDRISS IST NICHT MAßSTABSGERECHT.  
Abweichungen sind möglich.